



Proposition d'aménagement du centre de Mery (N633)

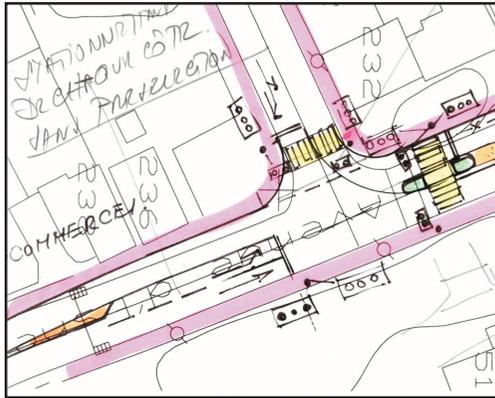

Variante de calibrage du carrefour (variante non retenue):

- Présélection de tourner-à-gauche en venant d'Esneux pour sécuriser encore plus le carrefour
- Suppression de quelques places de stationnement au droit des commerces

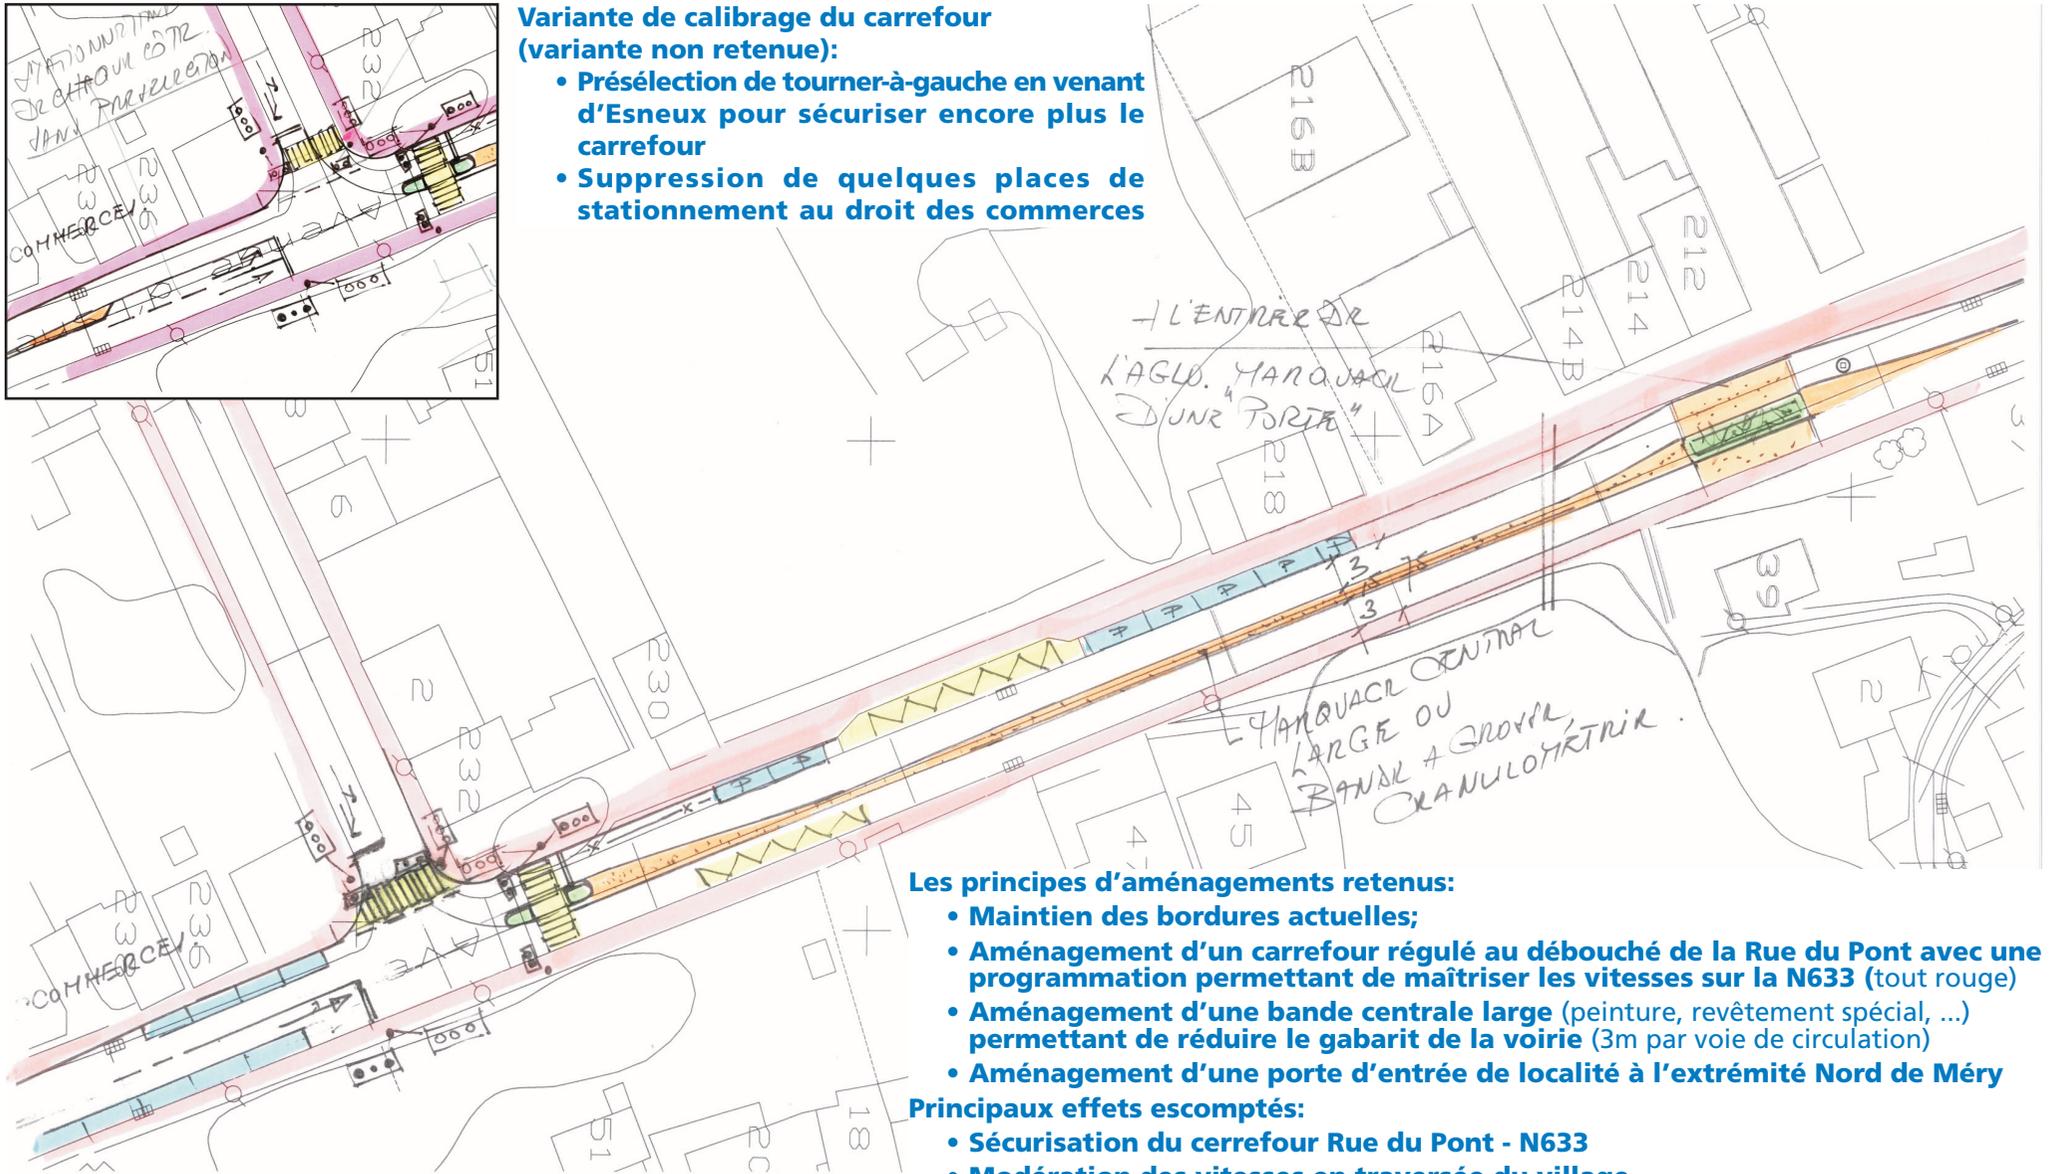

Les principes d'aménagements retenus:

- Maintien des bordures actuelles;
- Aménagement d'un carrefour régulé au débouché de la Rue du Pont avec une programmation permettant de maîtriser les vitesses sur la N633 (tout rouge)
- Aménagement d'une bande centrale large (peinture, revêtement spécial, ...) permettant de réduire le gabarit de la voirie (3m par voie de circulation)
- Aménagement d'une porte d'entrée de localité à l'extrémité Nord de Mery

Principaux effets escomptés:

- Sécurisation du carrefour Rue du Pont - N633
- Modération des vitesses en traversée du village